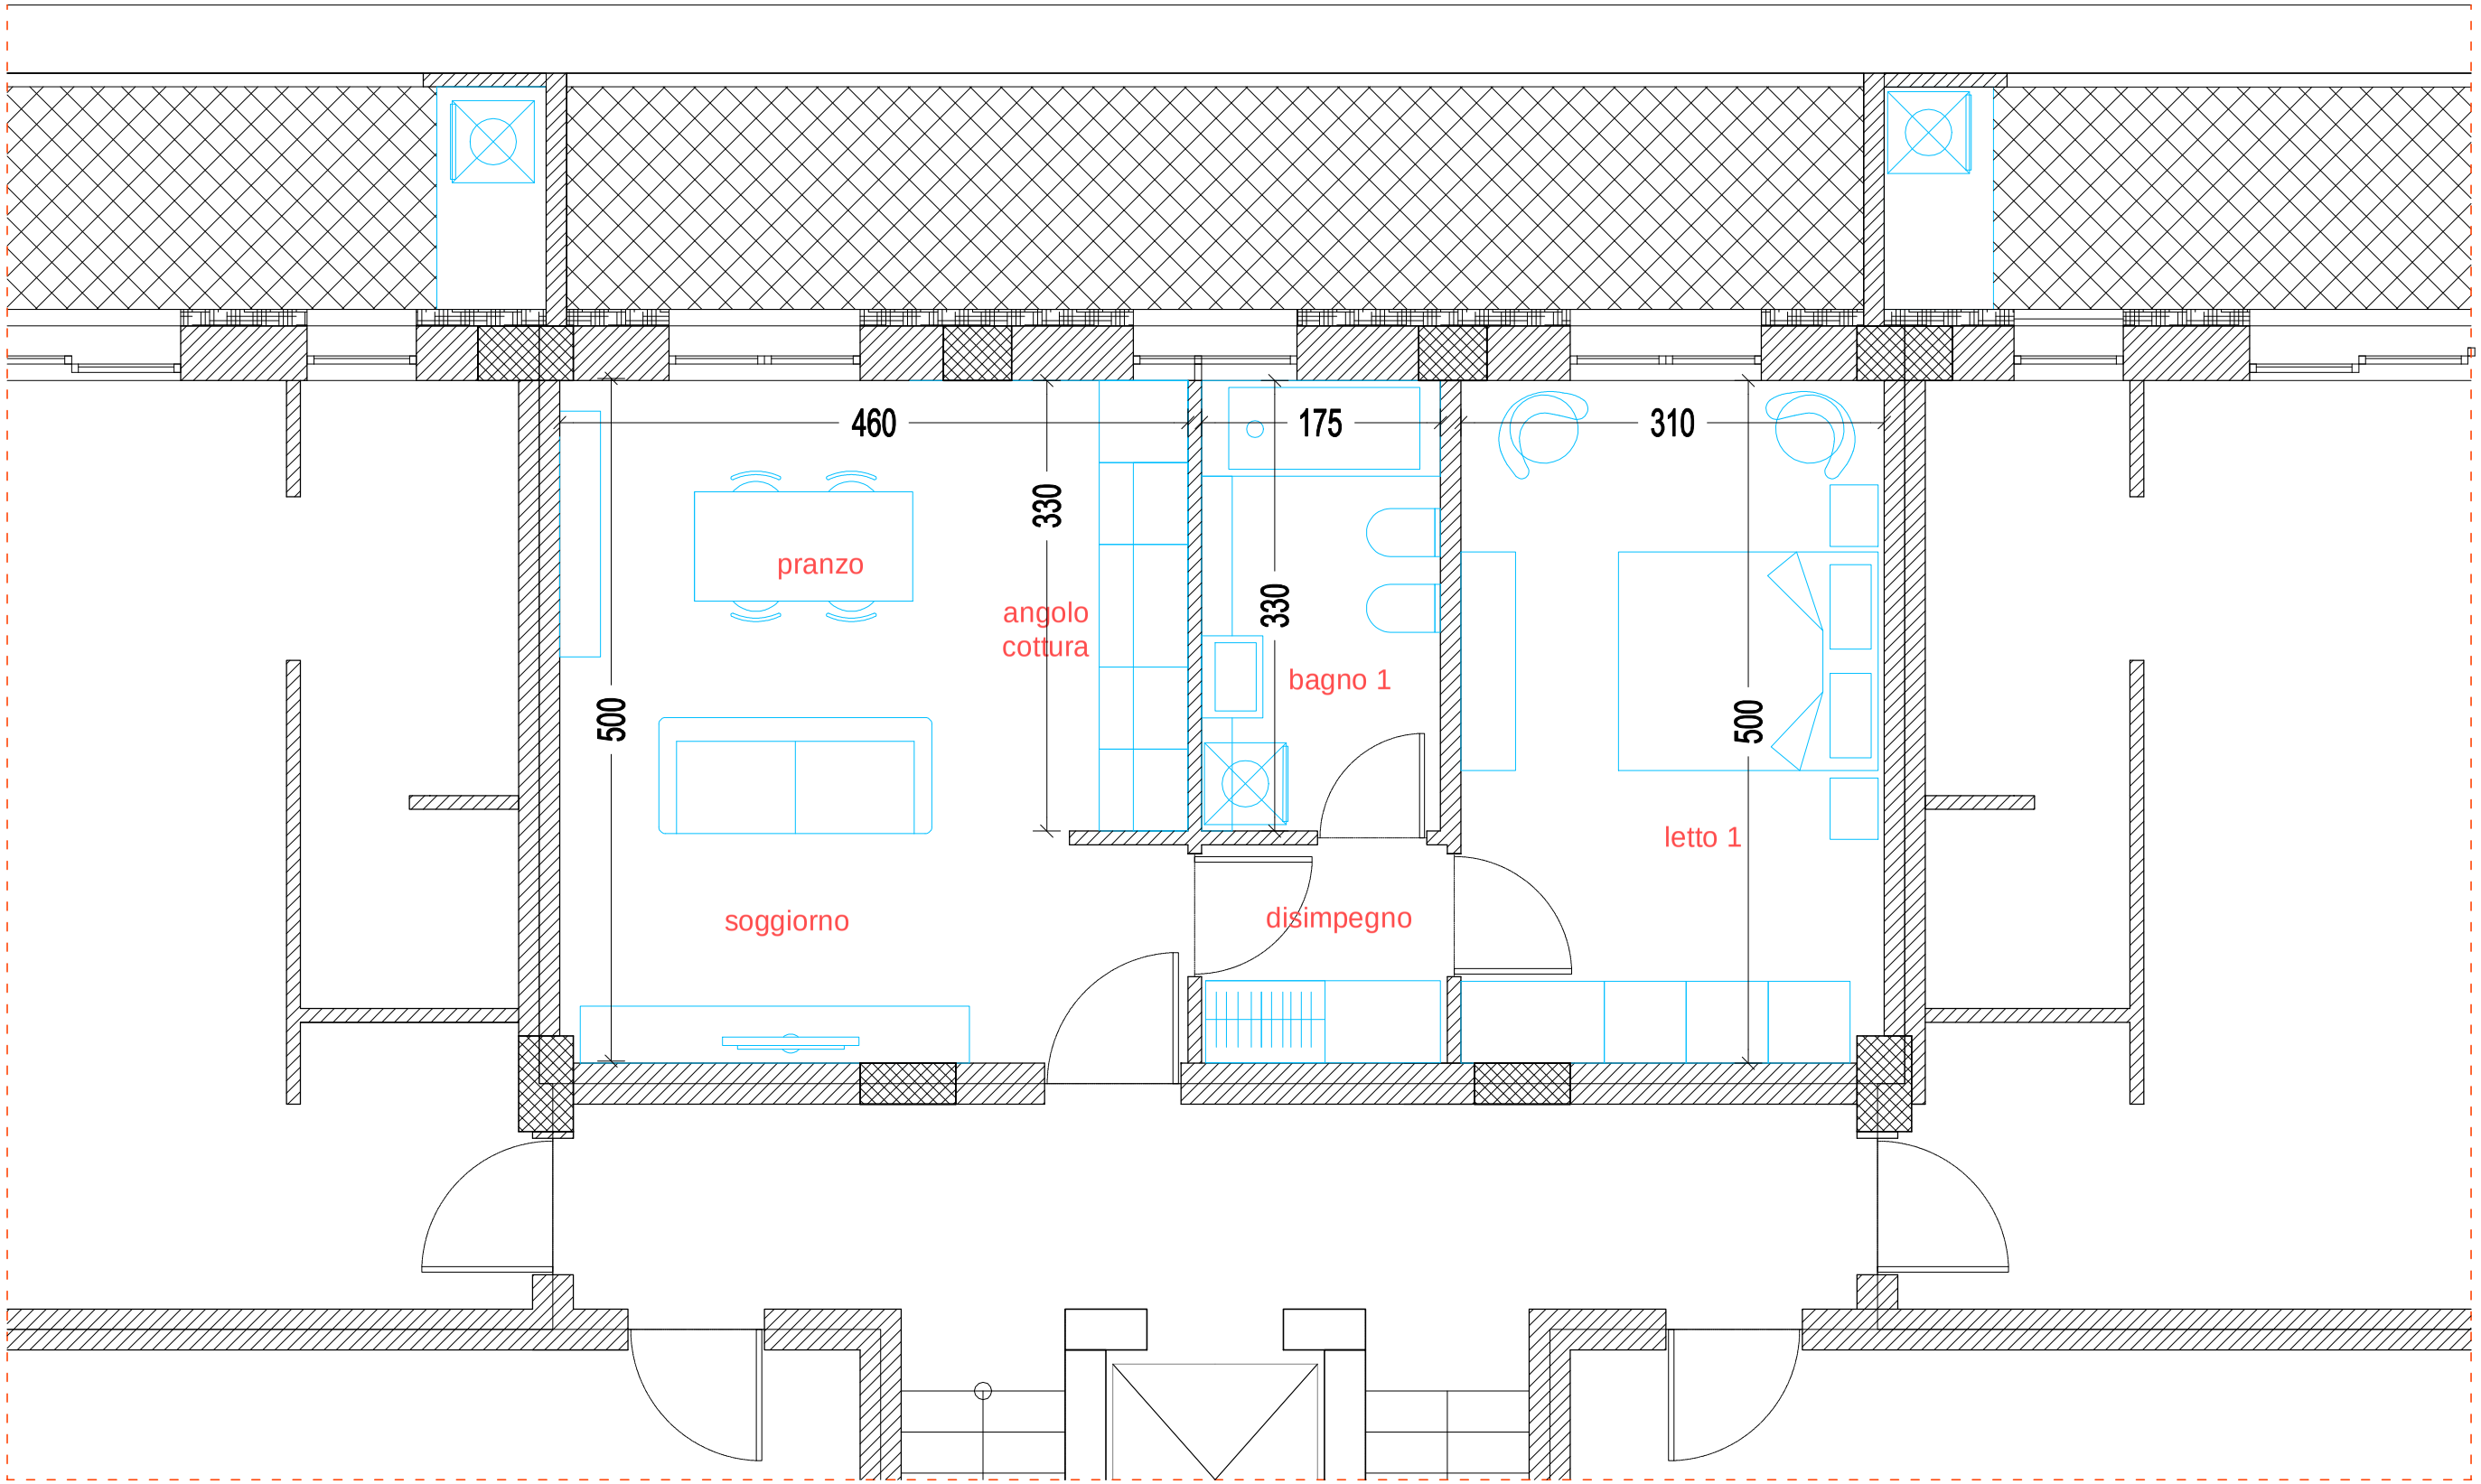

N

Appartamento Tipologia 3

scala 1:50